



PLANTA GENERAL
ESCALA 1:250



PERSPECTIVA 3D DE LA ESTRUCTURA GENERAL DEL DIGESTOR
ESCALA 1:250

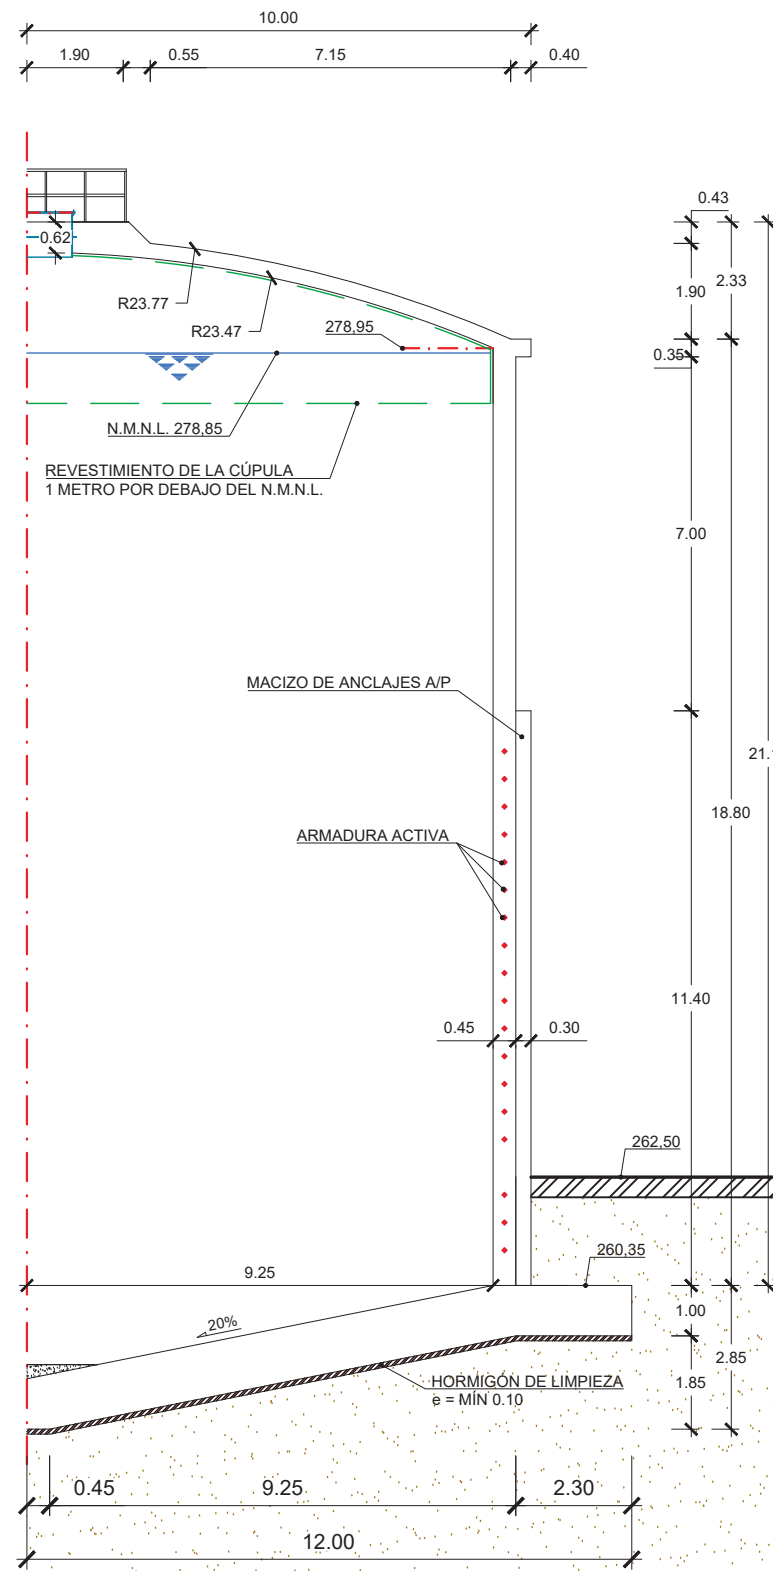

SECCIÓN E-E
ESCALA 1:150

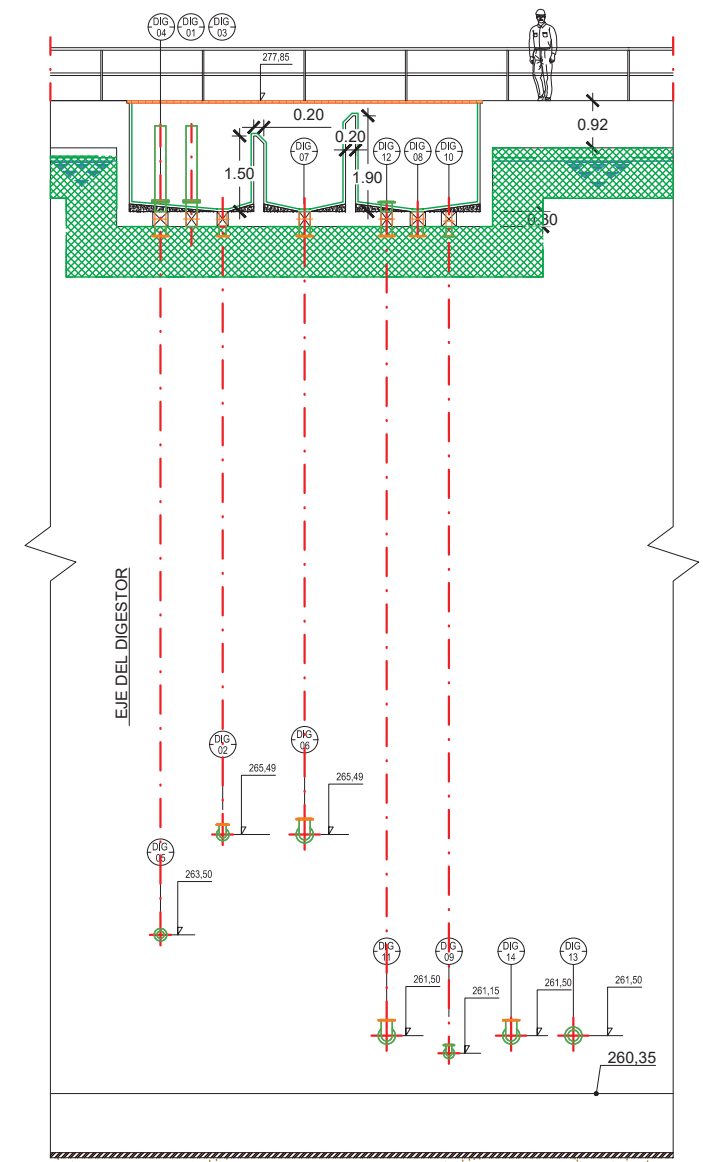

SECCIÓN D-D
ESCALA 1:150

NOTAS:

- 1.- TODAS LAS UNIDADES SE ENCUENTRAN EN METROS, SALVO QUE SE INDIQUE LO CONTRARIO.
- 2.- N.M.N.L. = NIVEL MÁXIMO NORMAL LÍQUIDO
- 3.- (1) SEGÚN EHE-08

CUADRO DE MATERIALES Y NIVELES DE CONTROL

ELEMENTOS	LOCALIZACIÓN	ESPECIFICACIONES	NIVEL DE CONTROL	COEF. DE SEGURIDAD	RECUBRIMIENTO (mm)
HORMIGONES	NIVELACIÓN	HM-15/F/20/IV	-	-	-
	LOSA CIMENTACIÓN	HA-35/F/20/IV	ESTADÍSTICO	1,50	50
	DIGESTOR	HP-35/F/20/IV	ESTADÍSTICO	1,50	50
ACERO ACTIVO	TENDONES	Y 1860 S7	NORMAL	1,15	-
ACERO PASIVO	TODA LA OBRA	B 500 SD	NORMAL	1,15	-
EJECUCIÓN	HORMIGÓN		INTENSO	(1)	