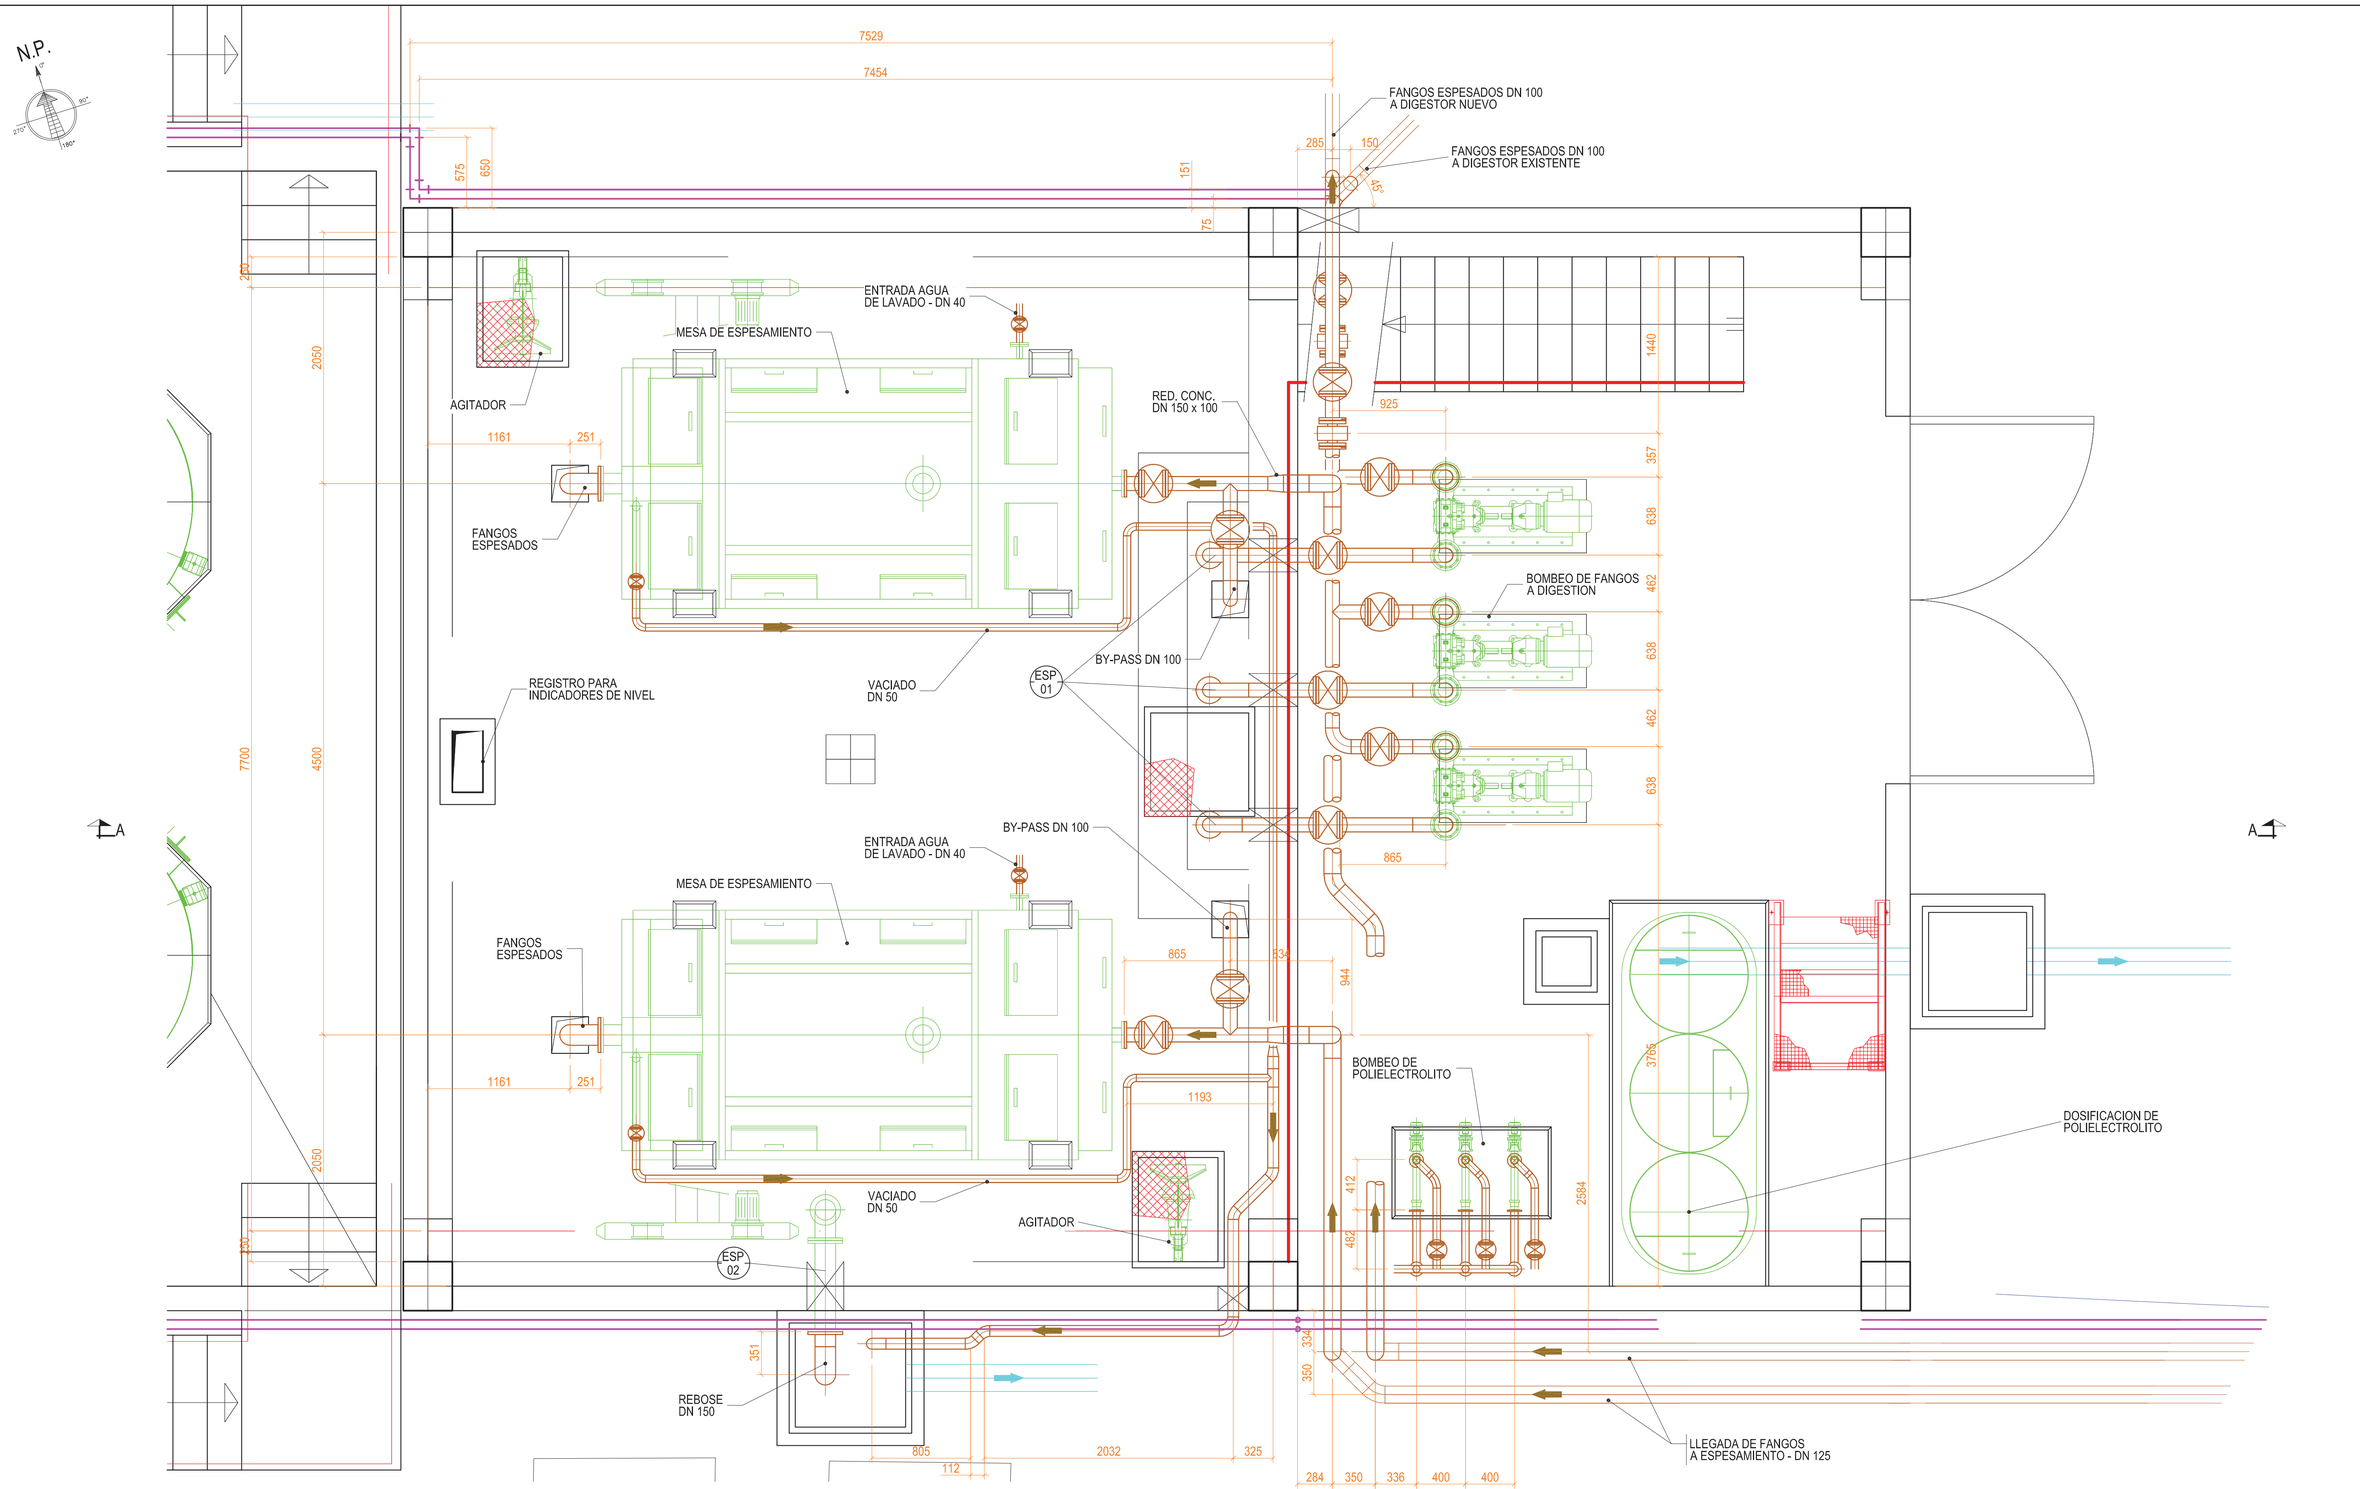

Gobierno de Canarias *CONSEJERÍA DE AGRICULTURA, GANADERÍA, PESCA Y AGUAS* *AREA DE AGUAS*	**TÍTULO DEL PROYECTO:** **PROYECTO MODIFICADO Nº1 AL PROYECTO DE OBRAS "SISTEMA DE DEPURACIÓN DE ADEJE-ARONA (2ª FASE) EN TENERIFE"**	**ESCALA ORIGINAL:** ORIGINAL UNE A-1 1:25 ORIGINAL UNE A-3 1:50	**AUTOR DEL PROYECTO:** JAVIER MARTÍNEZ GARCÍA	**FECHA:** **OCTUBRE 2017**	**TÍTULO DEL PLANO:** ESPESAMIENTO Y BOMBEO DE FANGOS A DIGESTION - PLANTA	N PLANO : EQ 8.1